


CONCEPT PROGETTUALE - VIA BRESCIA  
 PROPOSTA 01

SUD-EST ▼

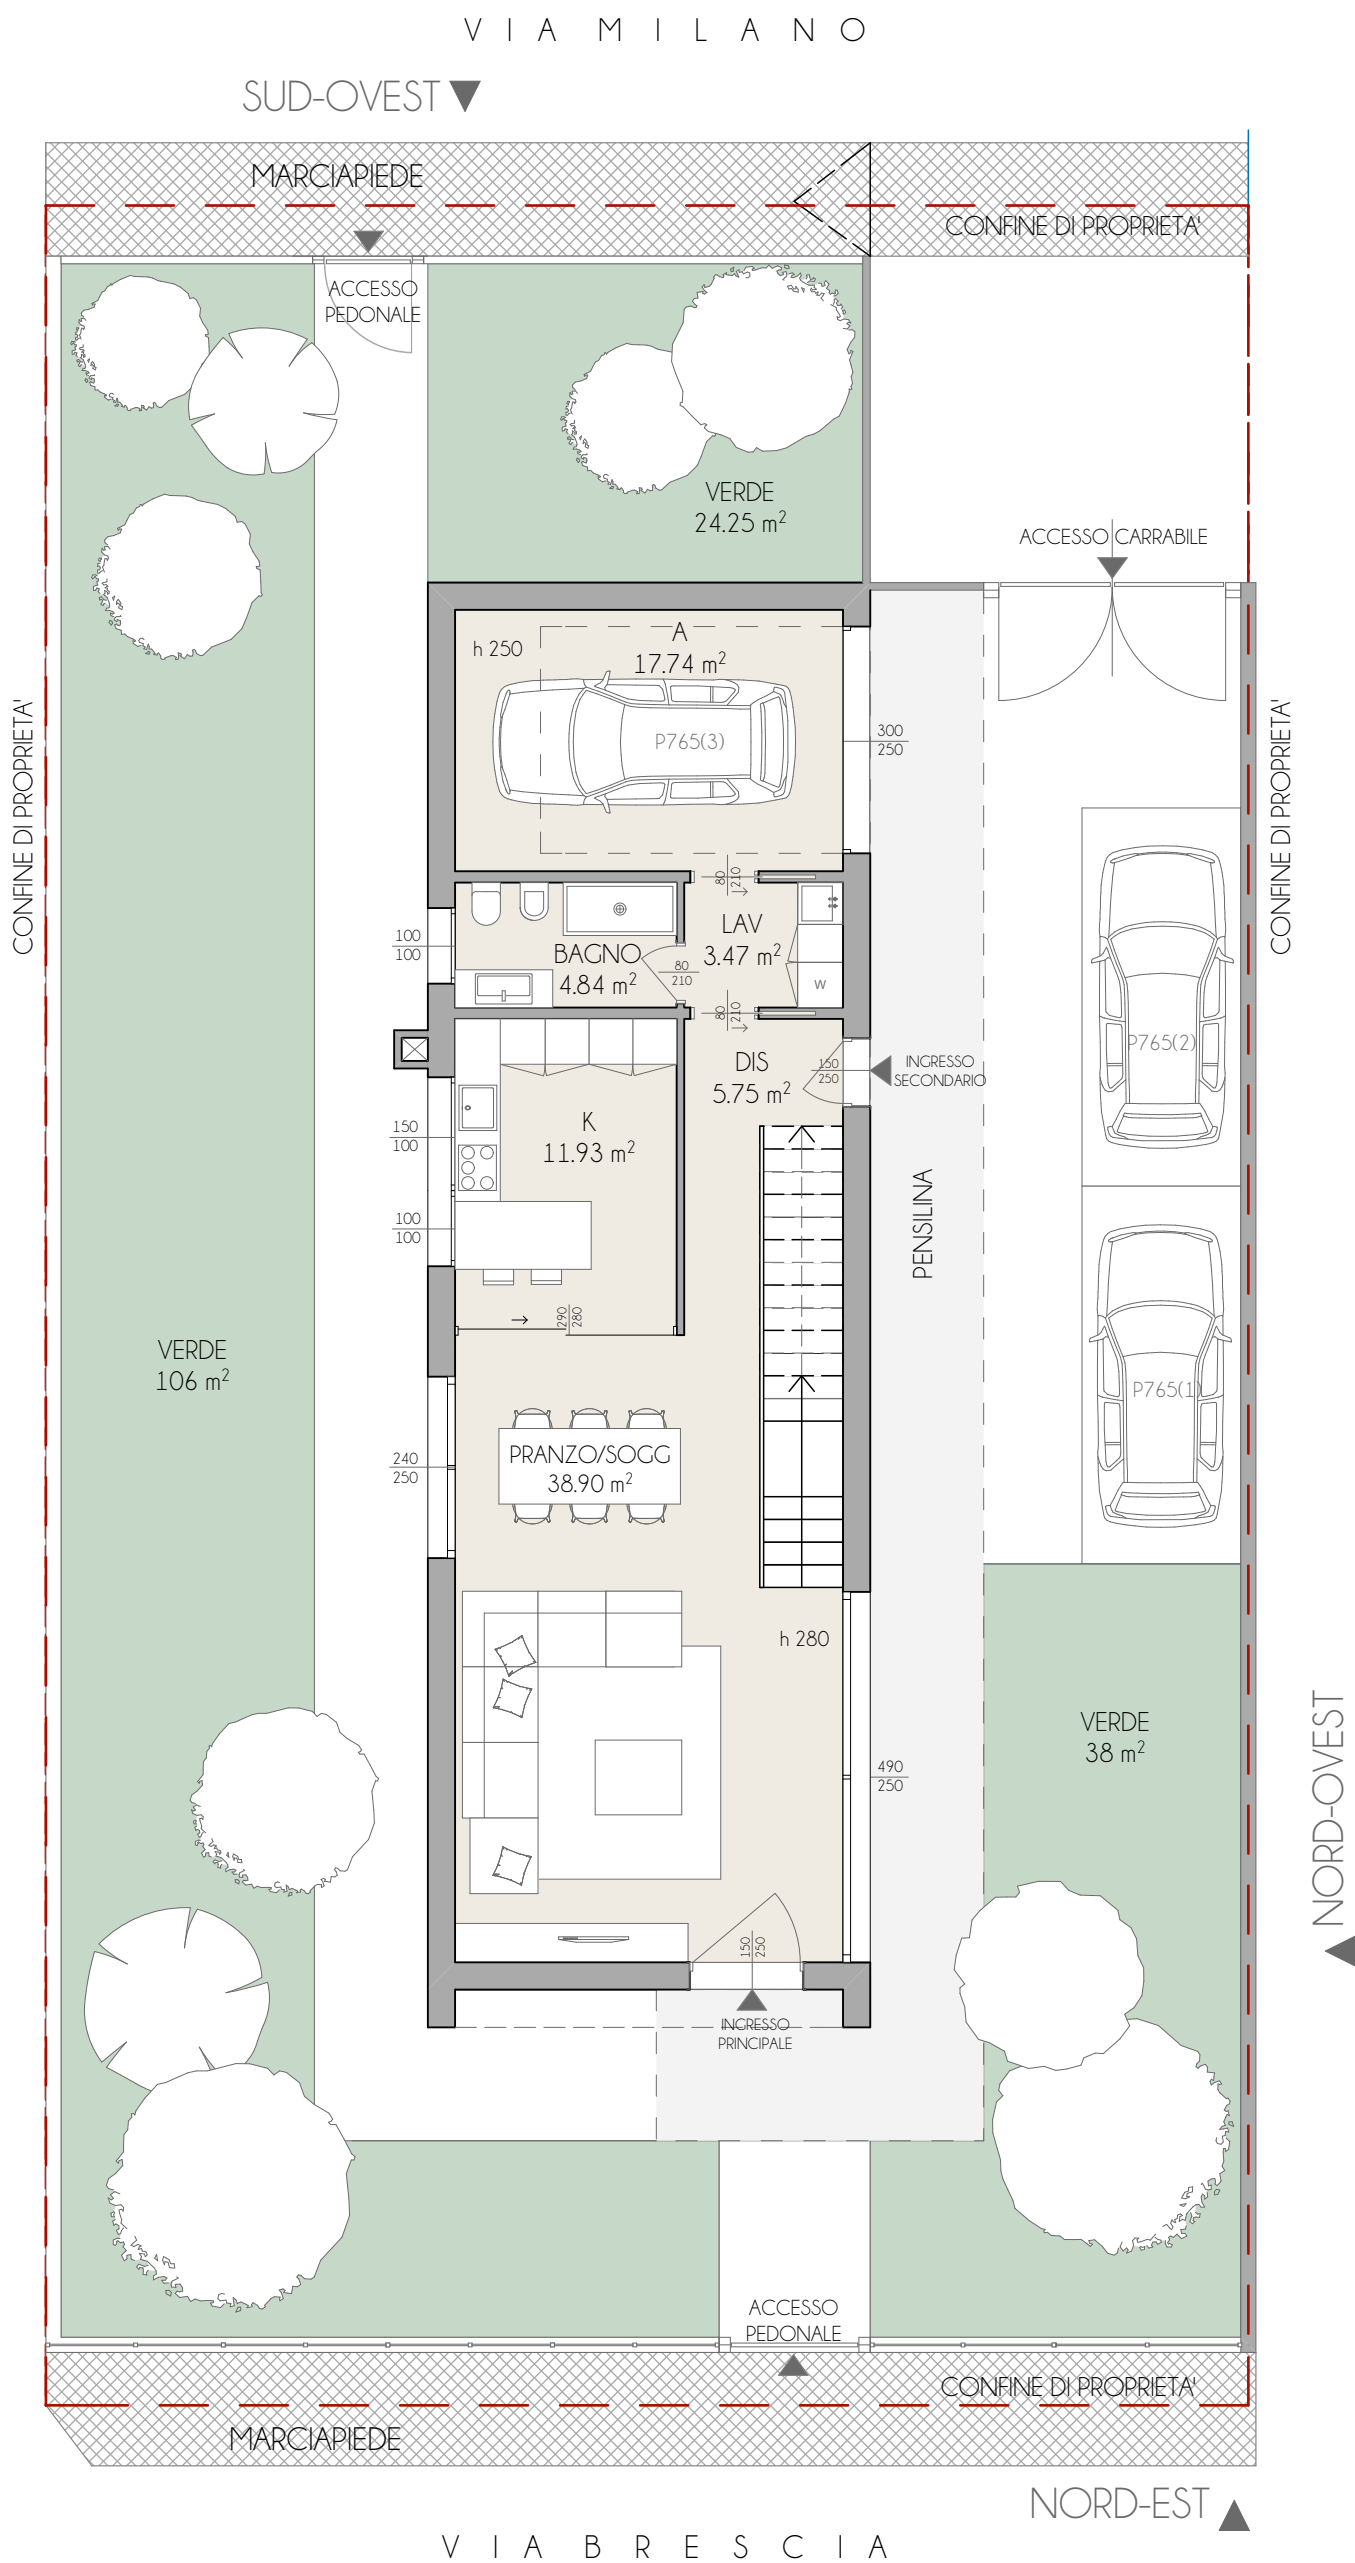

VIA BRESCIA ▲


NORD-EST ▲

▲ NORD-OVEST



V I A M I L A N O

CONCEPT PROGETTUALE - VIA BRESCIA  
PROPOSTA 01

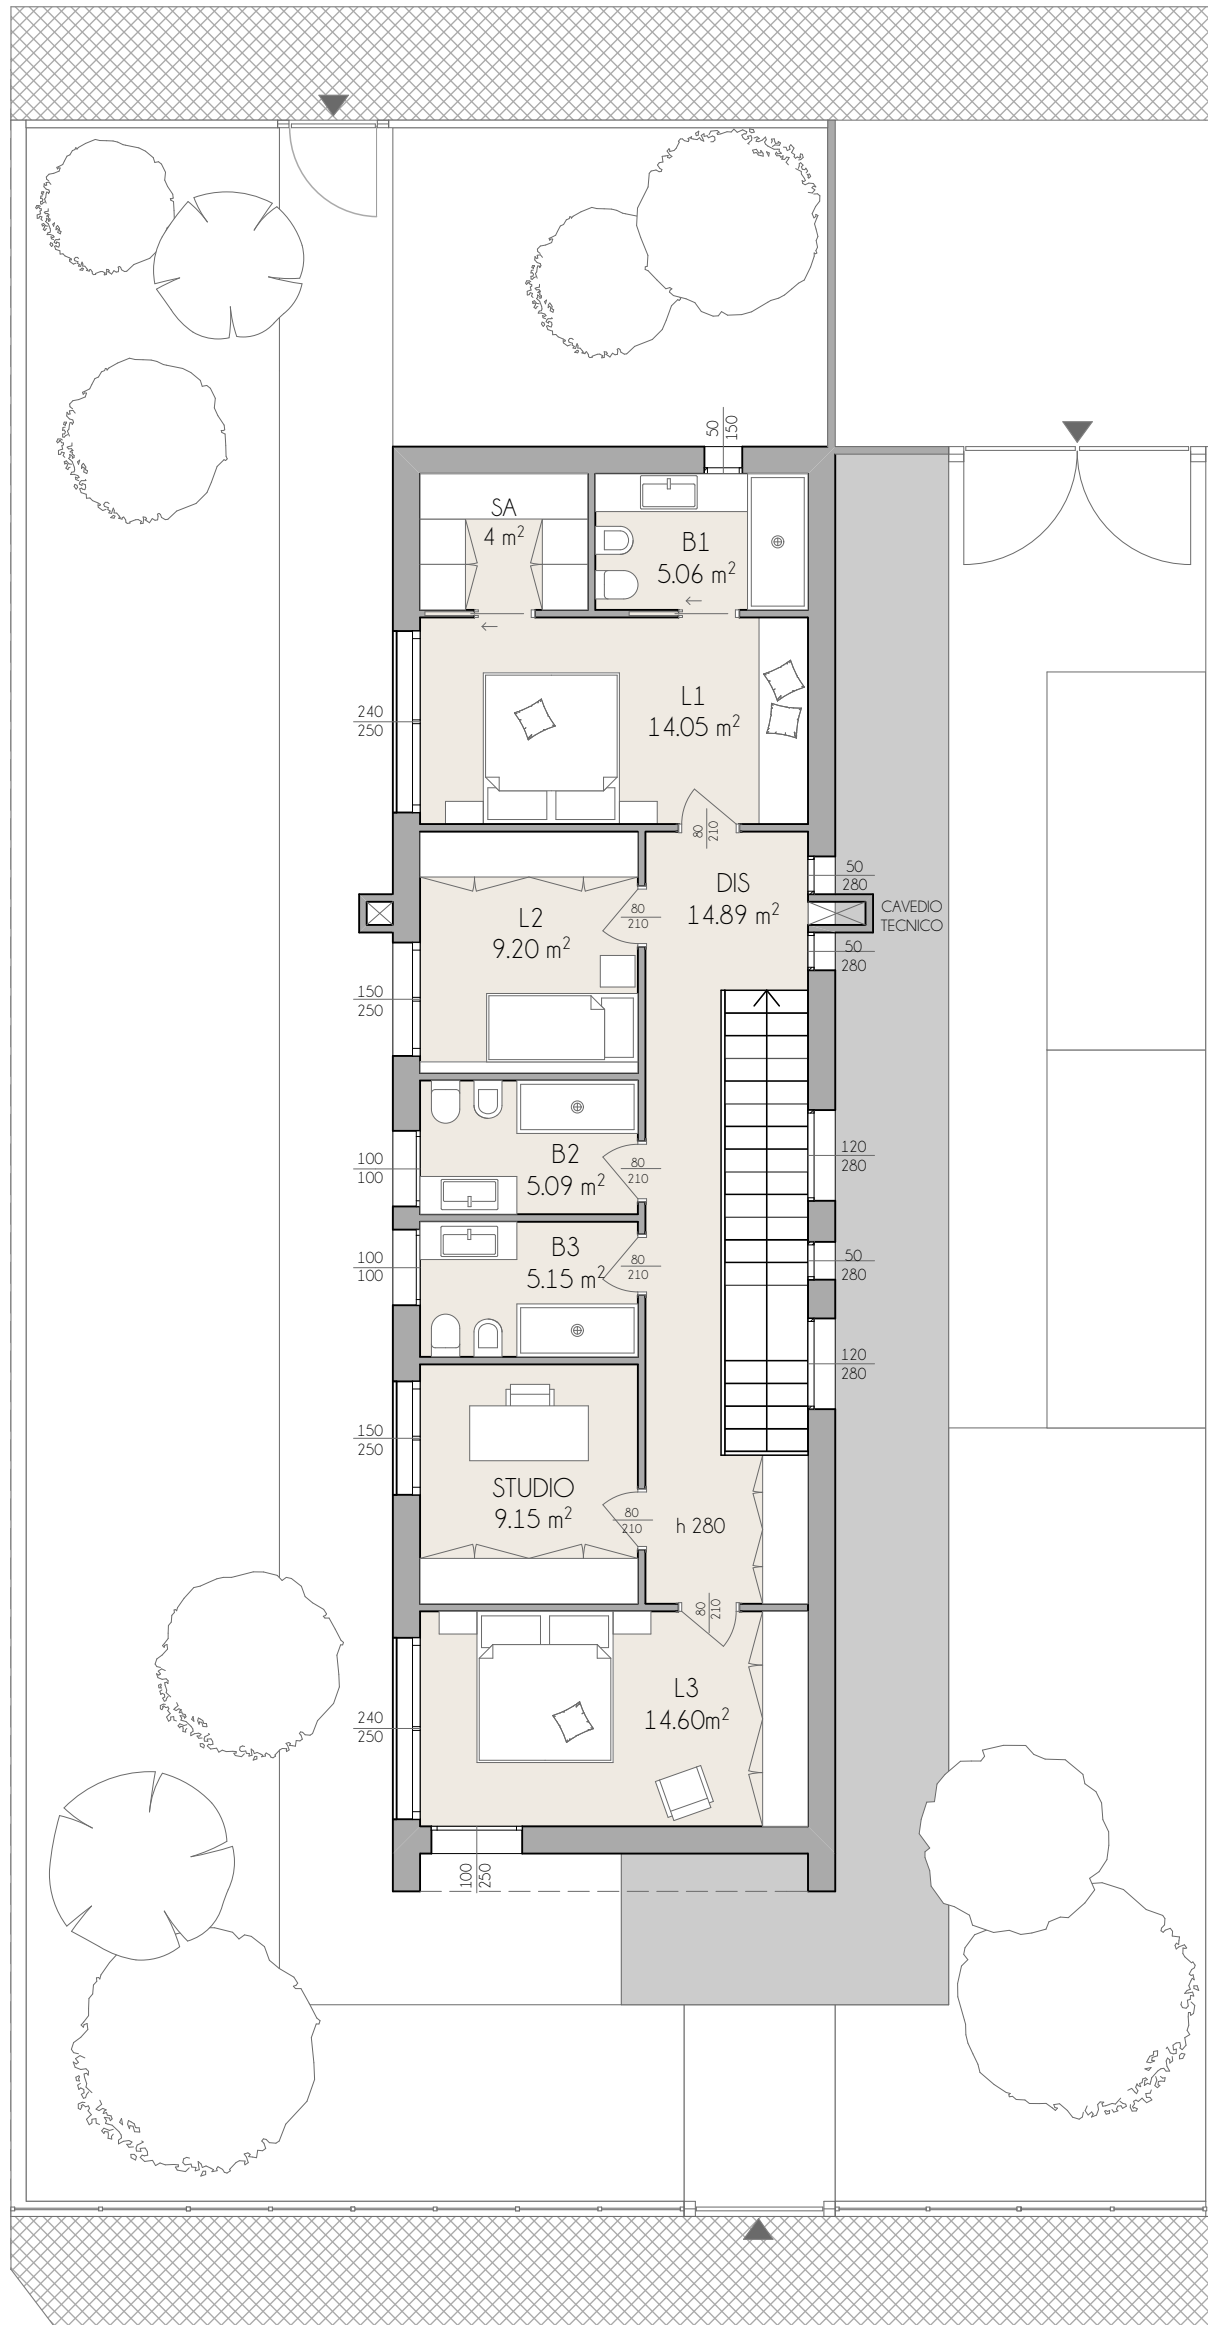

V I A B R E S C I A

