



CONCEPT PROGETTUALE - VIA BRESCIA
 PROPOSTA 02

SUD-EST ▼

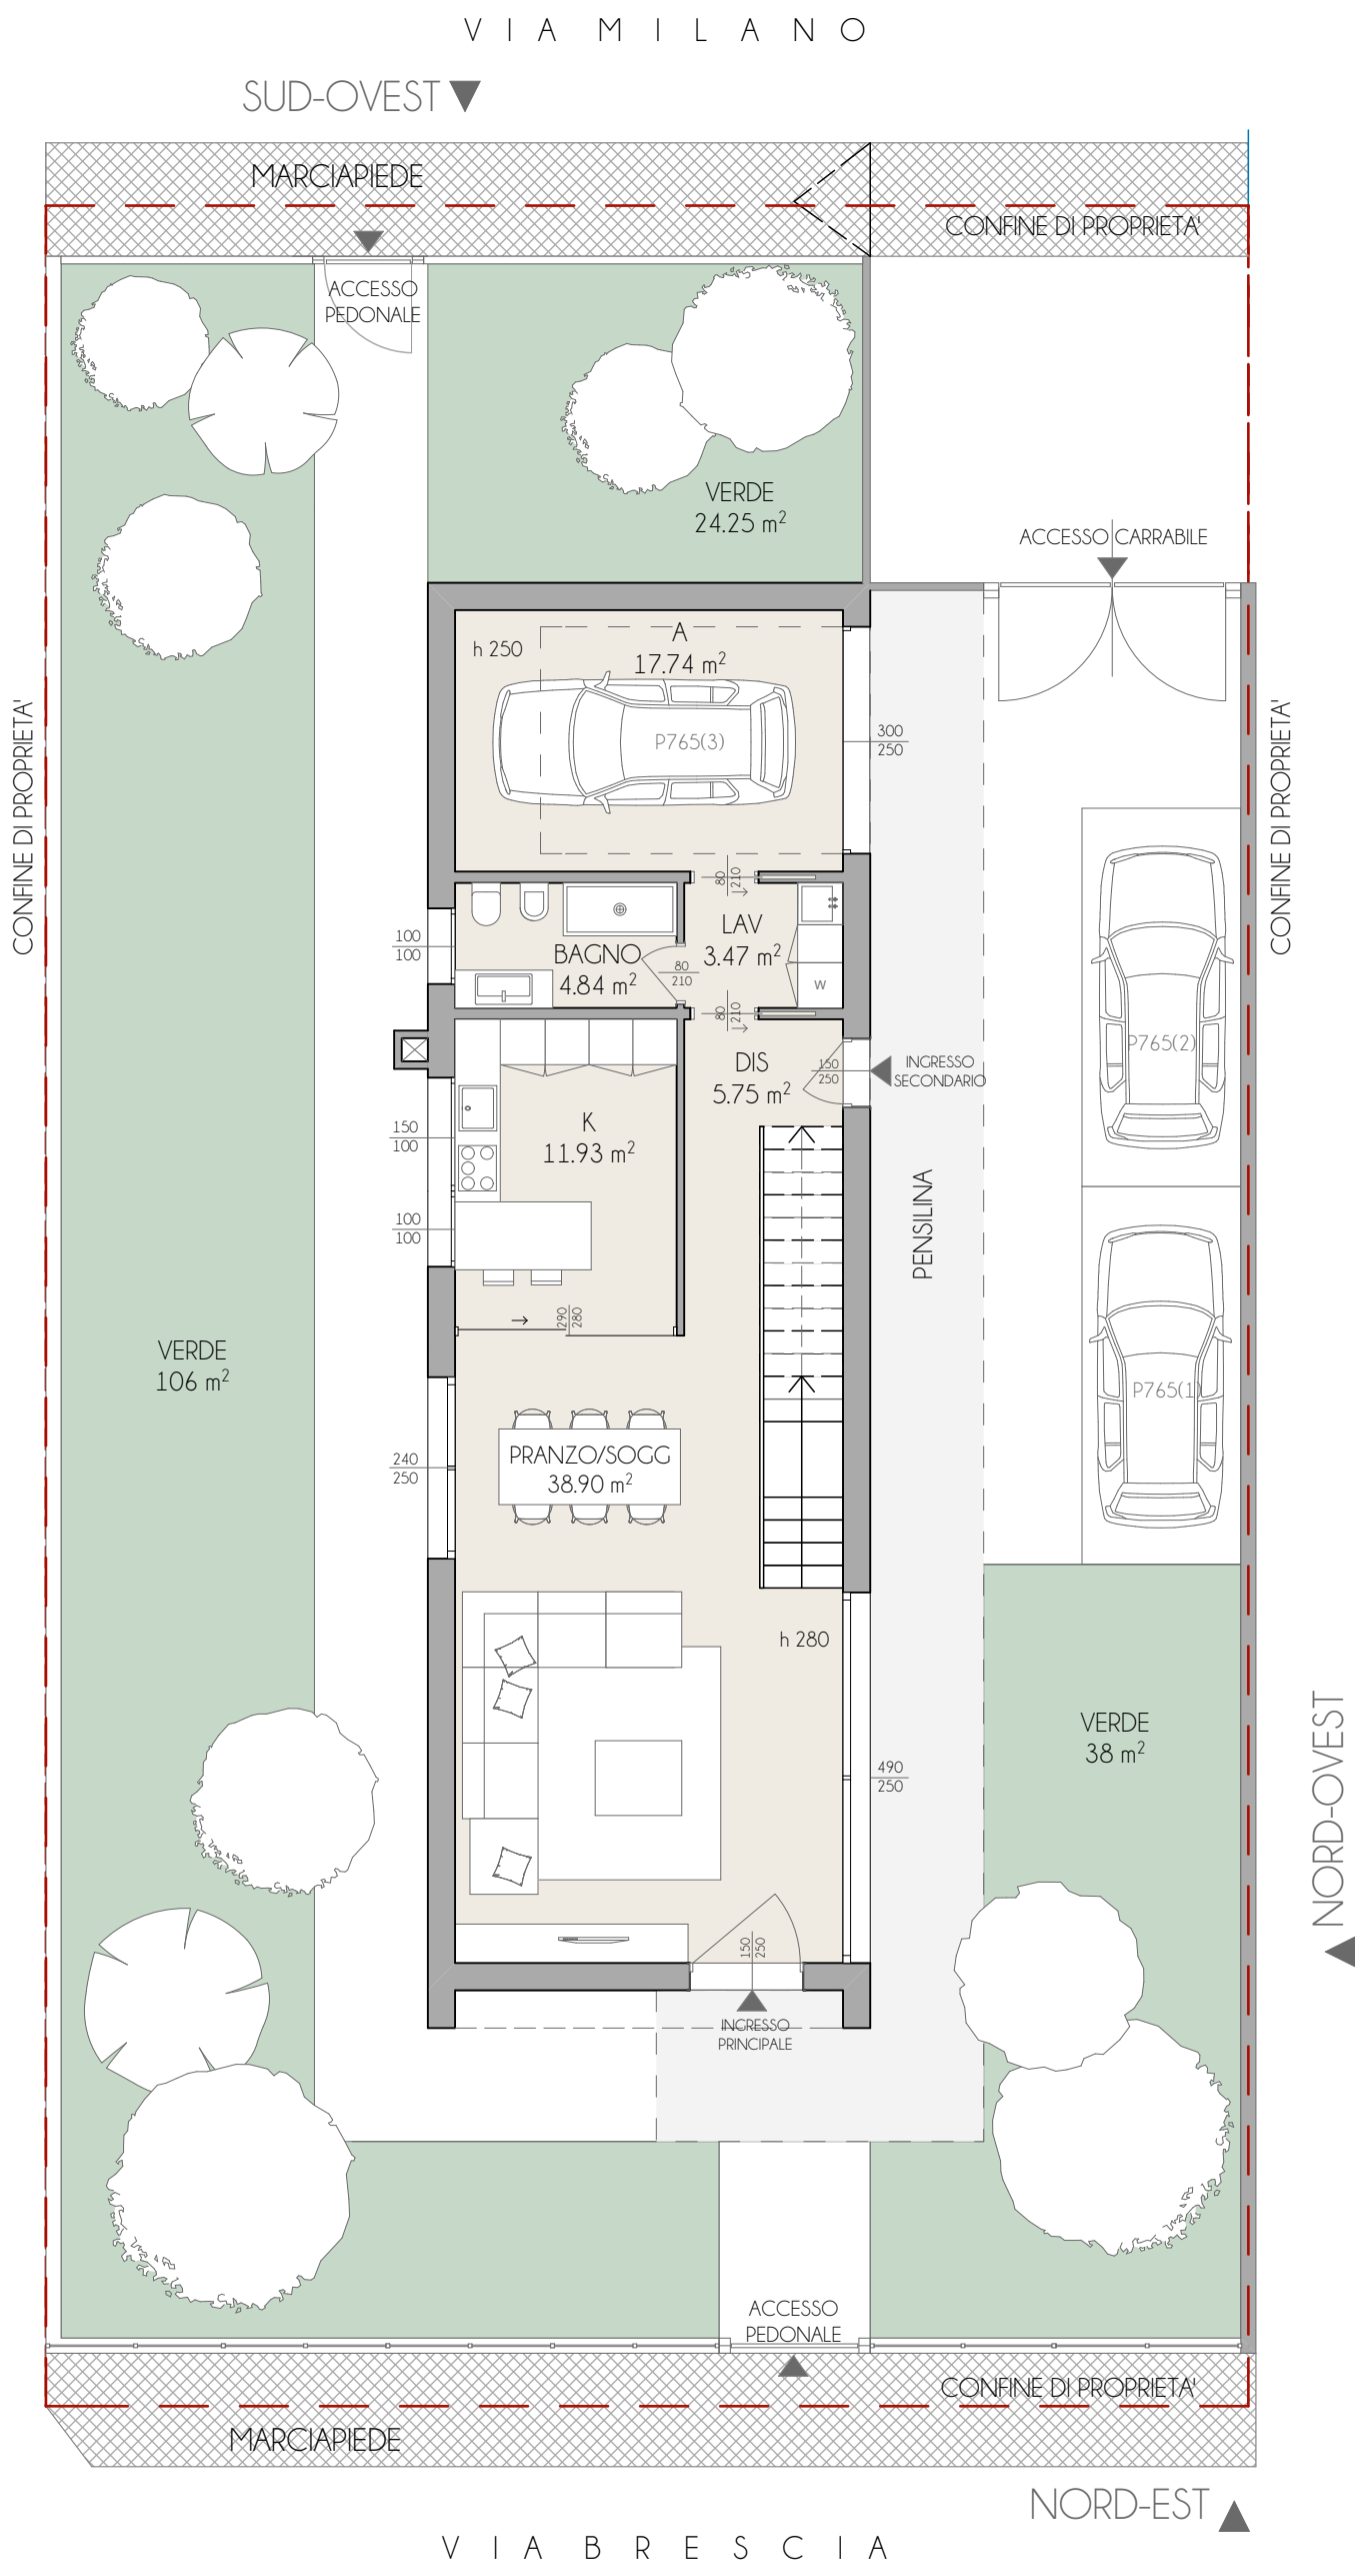

V I A M I L A N O

CONCEPT PROGETTUALE - VIA BRESCIA
PROPOSTA 02

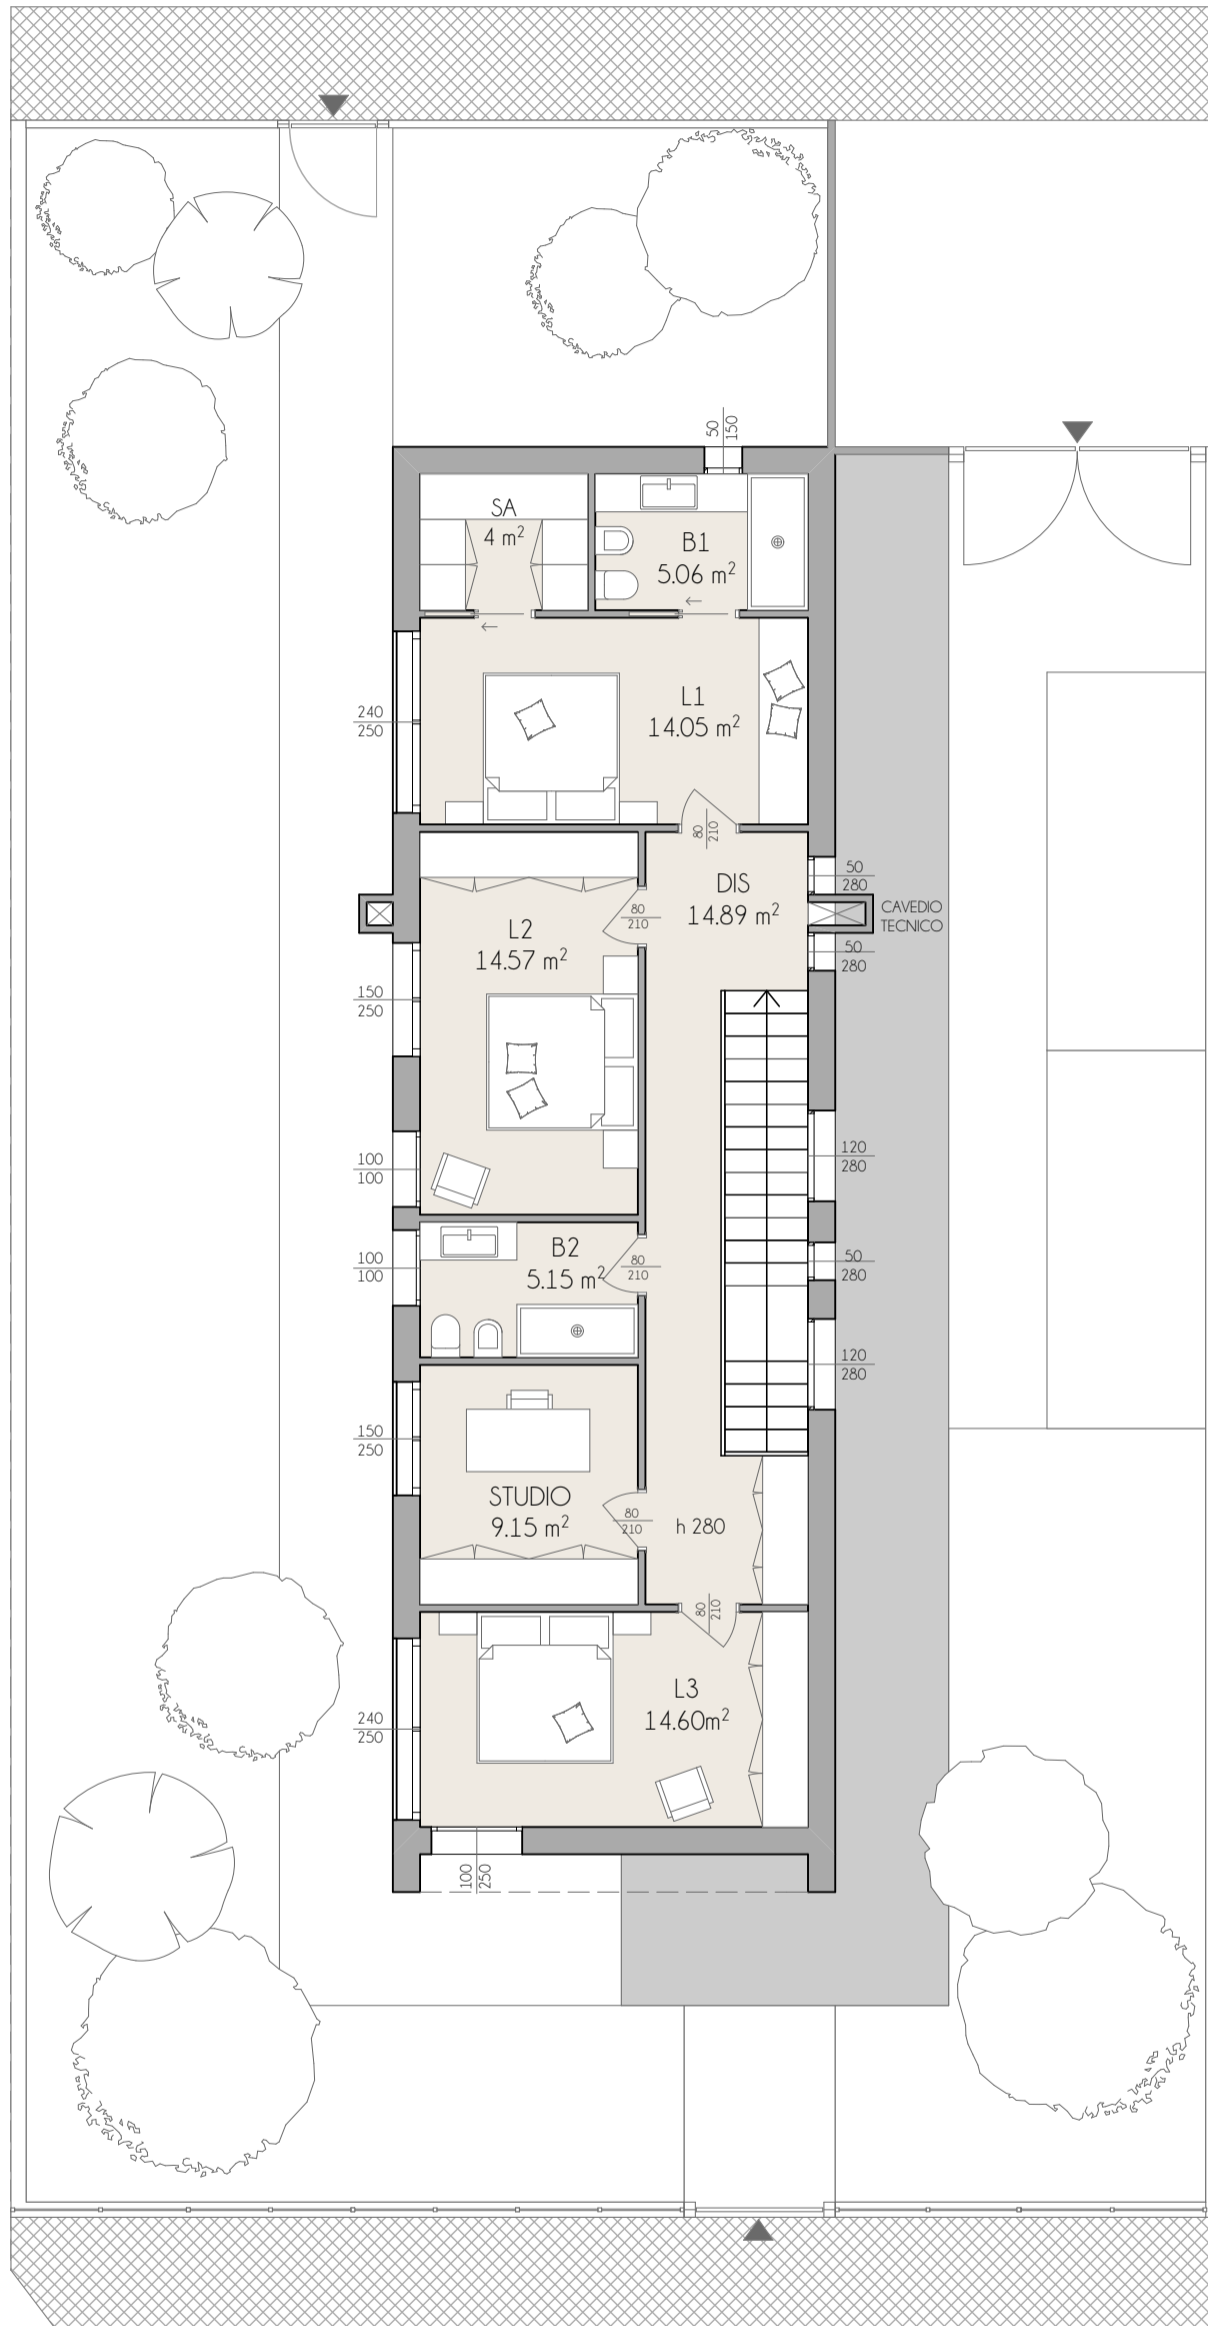

V I A B R E S C I A

