

PROVVISORIA
N. 1. Del 2.7.58




MINISTERO DELLE FINANZE

DIREZIONE GENERALE DEL CATASTO E DEI SERVIZI TECNICI ERARIALI

NUOVO CATASTO EDILIZIO URBANI

Planimetria dell'immobile situato nel Comune di **Modena**
(C. SUCCRO. L. 1102 DI APRILE 1938, N. 46)

Vis. **A. Paltrinieri**
Edil. Cavani, Abel, Gagnoli, Cavani e C. Società in Accomandita S
con sede in Modena
Allegata alla dichiarazione presentata all'Ufficio Tecnico Erariale di **Modena**

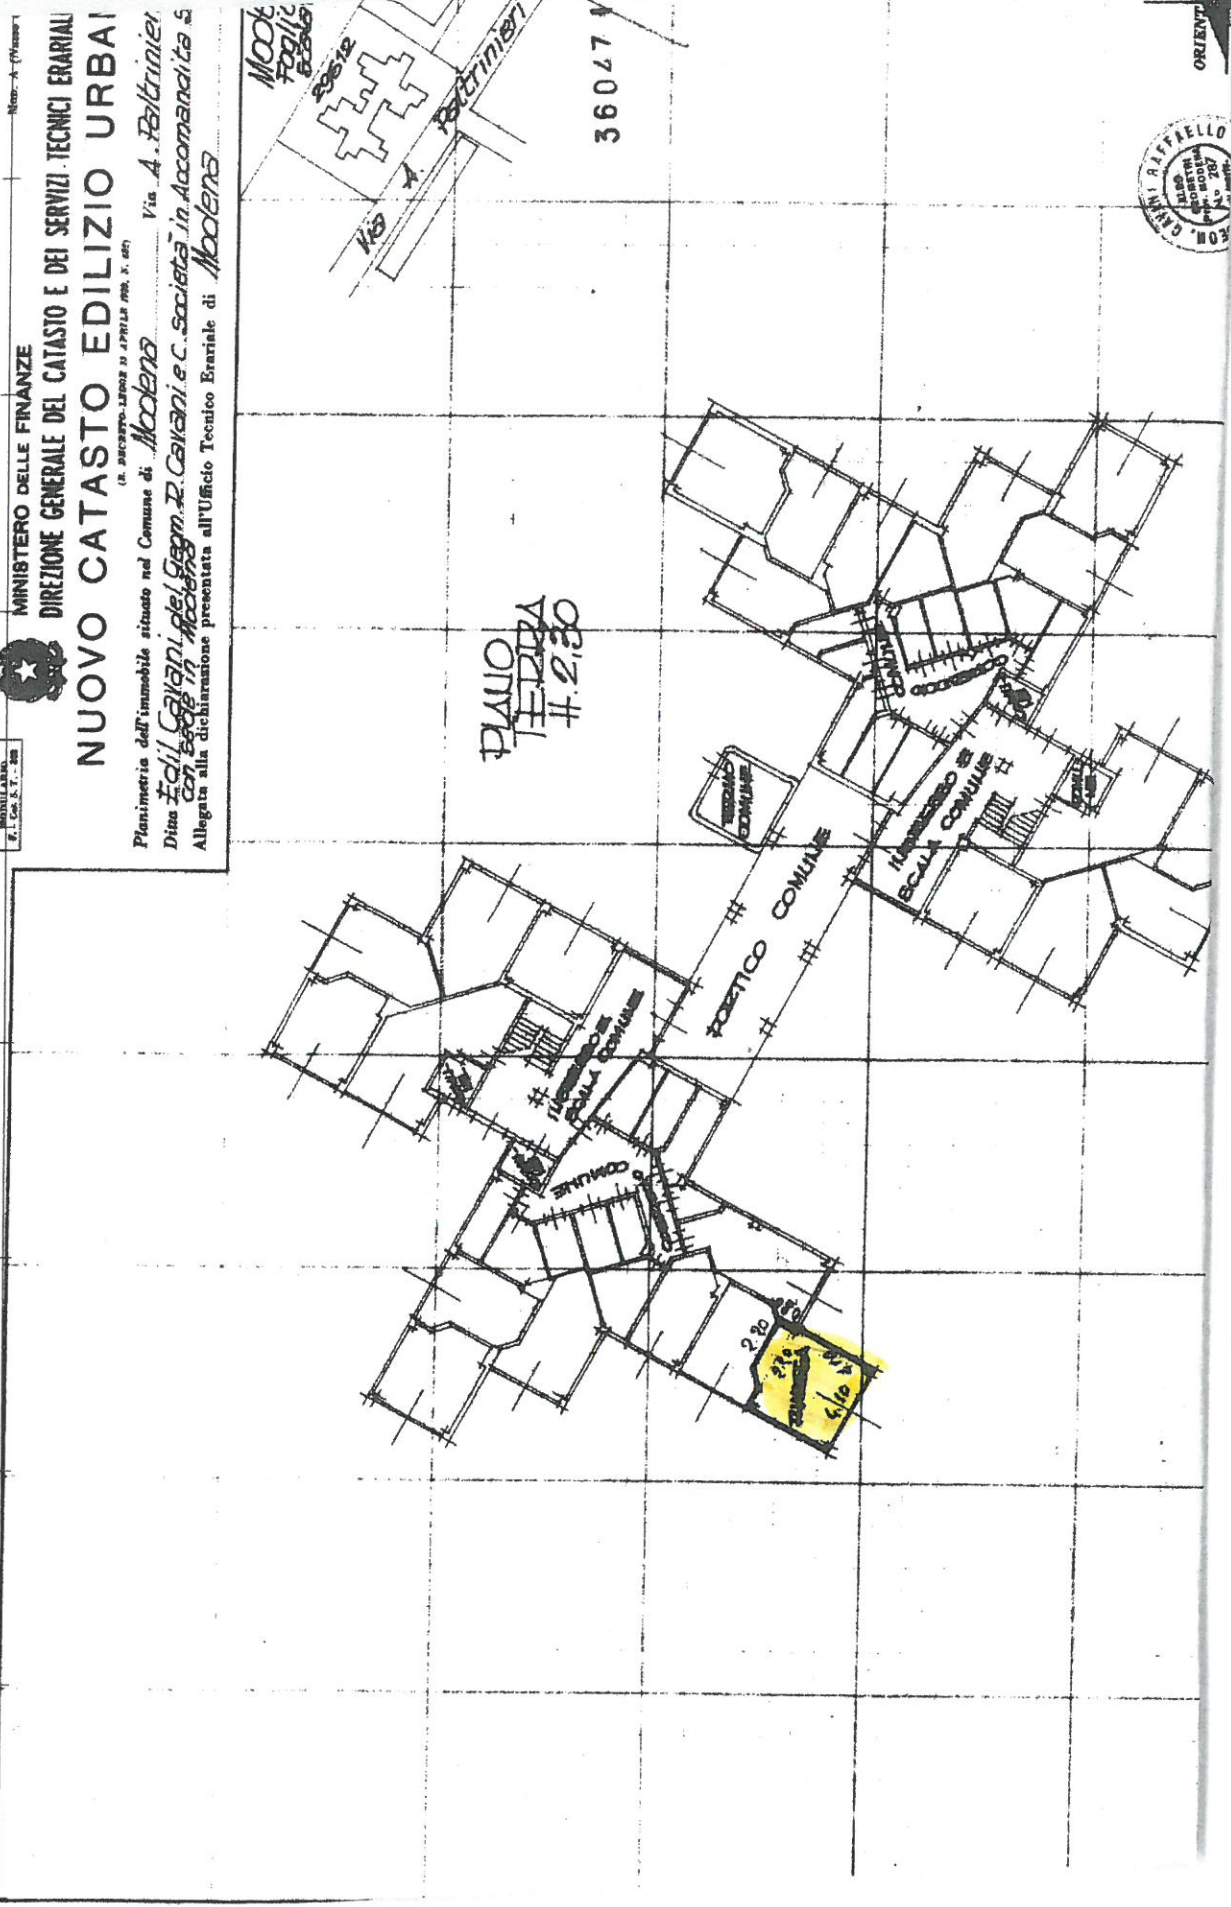

ORIENTO